



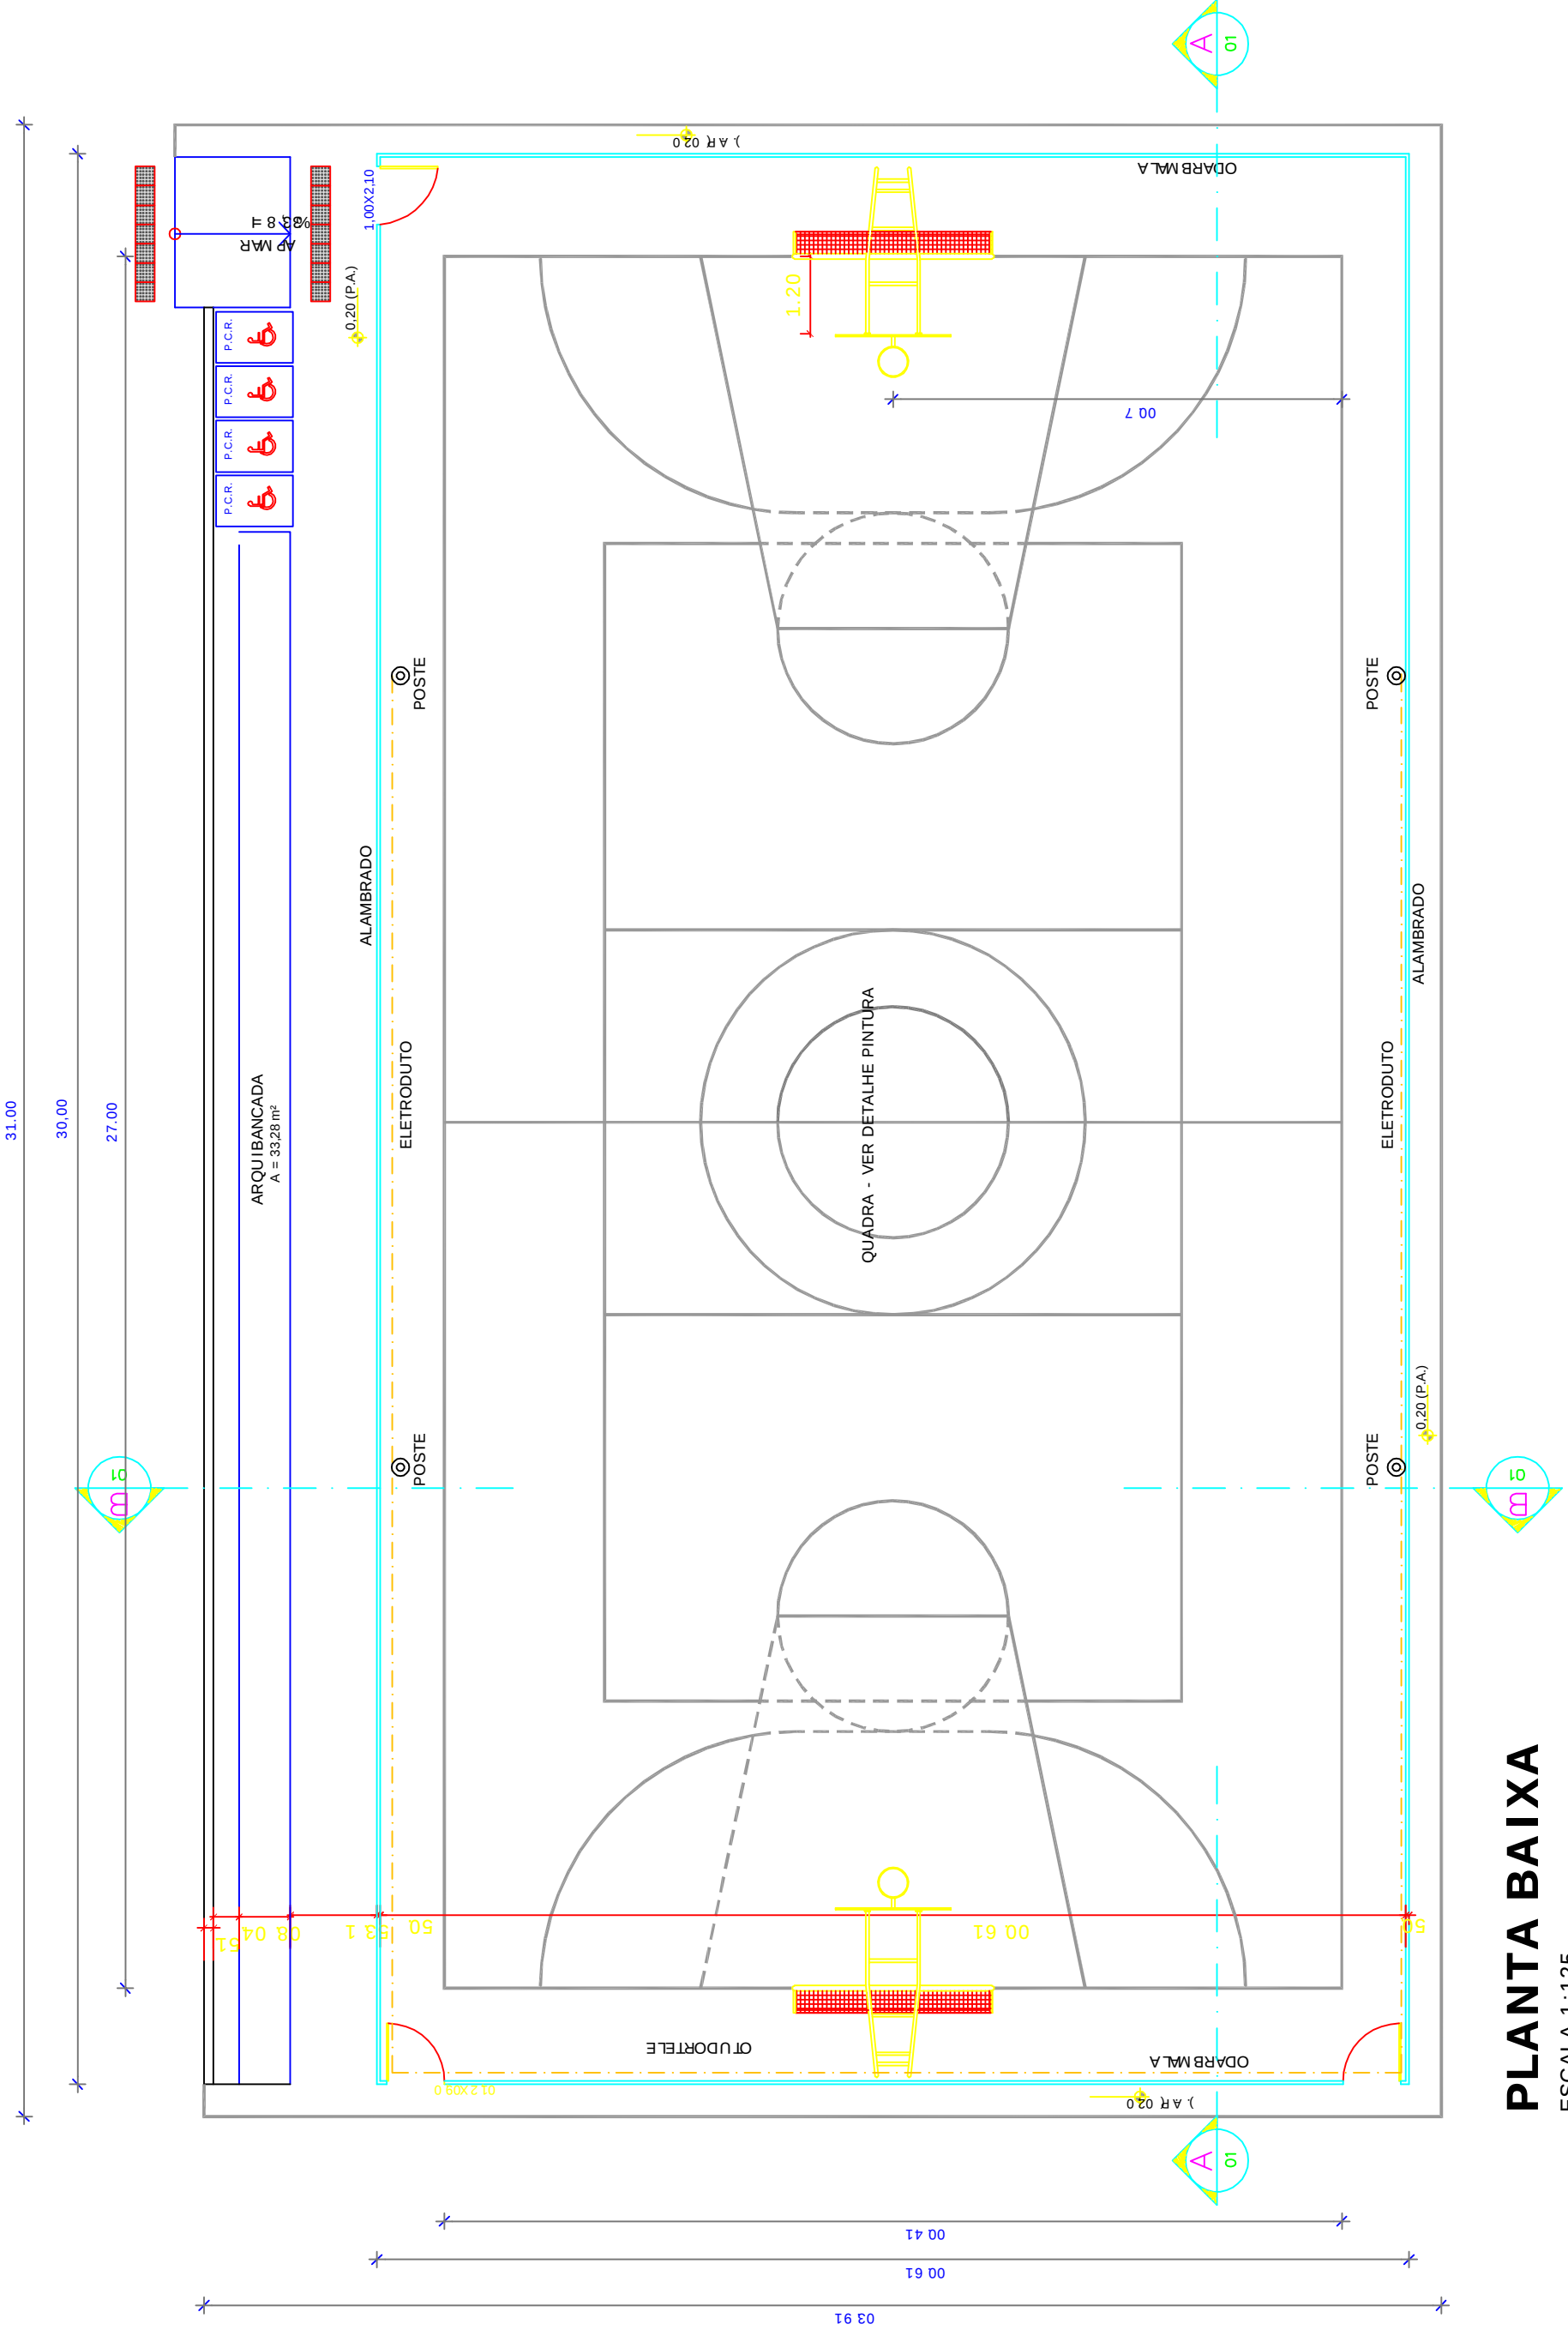


PLANTA BAIXA  
ESCALA 1:125

PINTURA DO PISO DA QUADRA - FAIXAS  
ESCALA 1:125

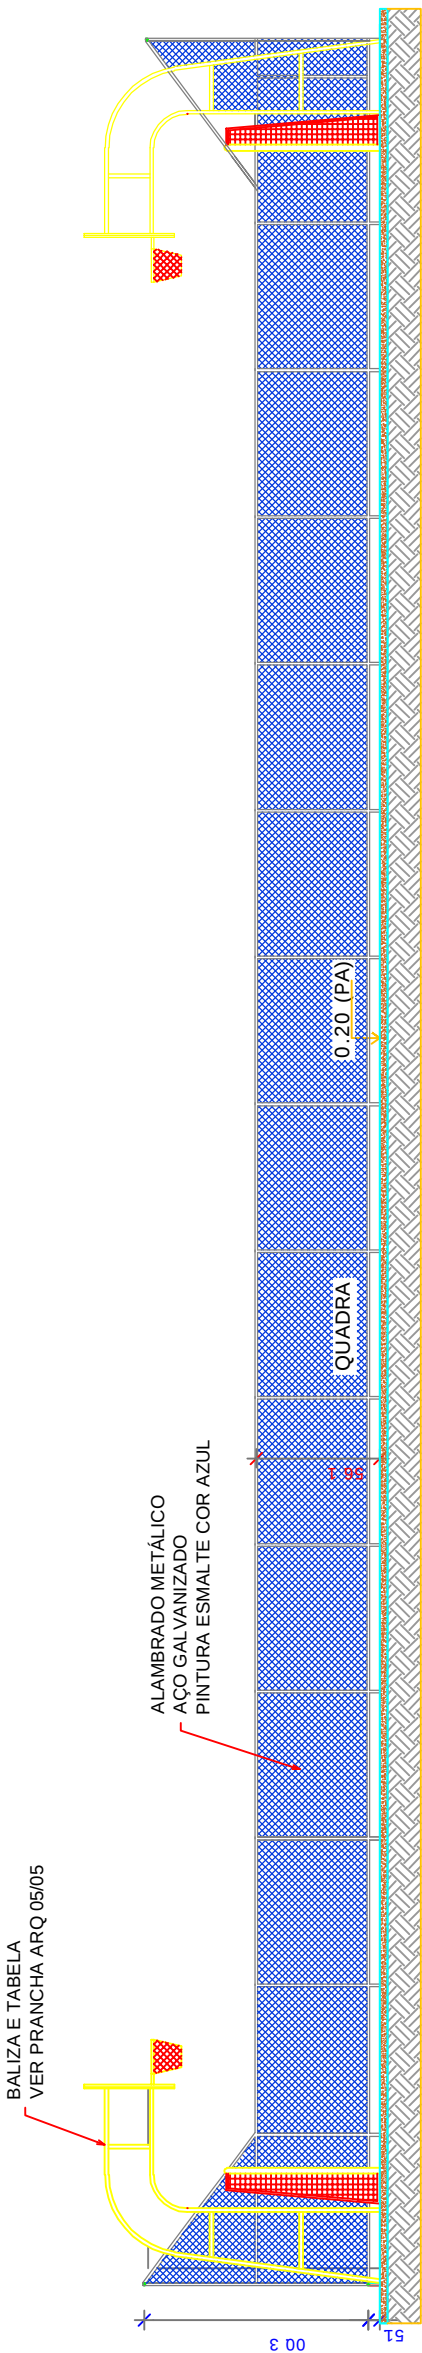

CORTE AA  
ESCALA 1:125

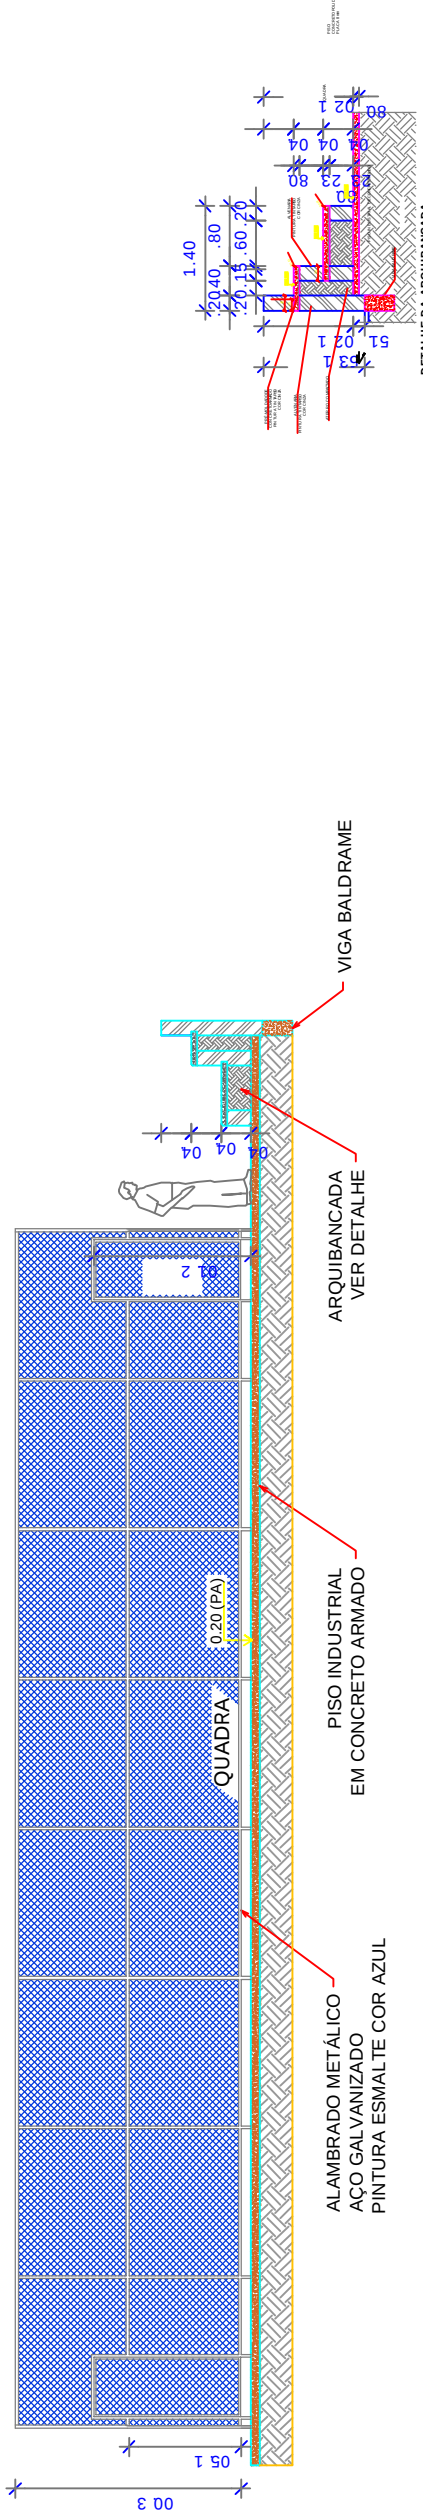

CORTE BB  
ESCALA 1:125

